


base topografica 1:25.000



LES.  
PLANO DE SITUACION.  
E.1/25.000

**FICHA URBANISTICA**

NORMATIVA APLICABLE: NORMAS SUBSIDIARIAS Y COMPLEMENTARIAS DE PLANEAMIENTO DEL VALLE DE ARAN.  
CALIFICACION DEL SUELO: CASCO ANTIGUO DE LES.  
PROPUESTA: SUSTITUCION DE CUBIERTA, SIN AUMENTO DE EDIFICABILIDAD, NI CAMBIO DE ALTURAS.

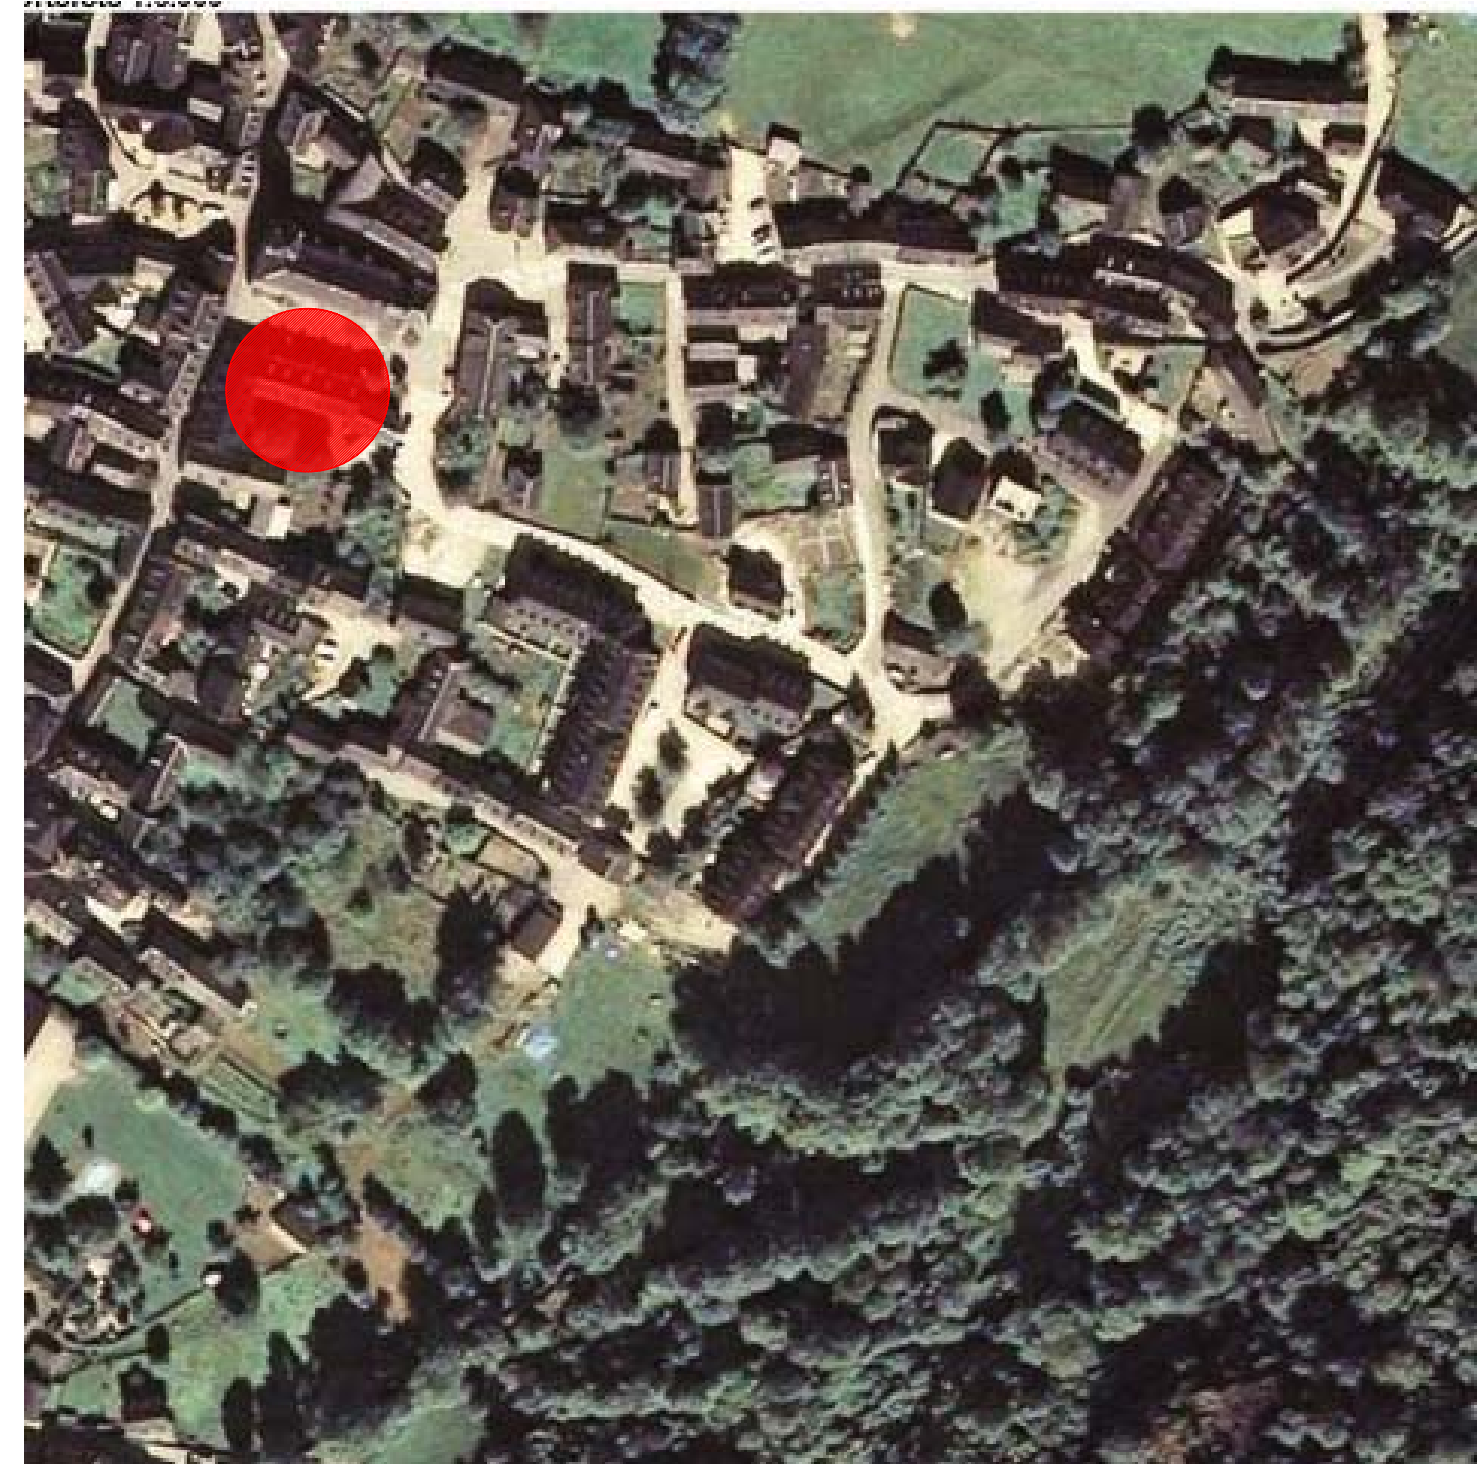


LES.  
PLANO DE EMPLAZAMIENTO.  
E.1/5.000

PROYECTO DE REHABILITACION DE CUBIERTA DE EDIFICIO DE EQUIPAMIENTOS SOCIALES DE LES.  
PROPIETARIO: EXCMO. AYUNTAMIENTO DE LES.

**P. SITUACION.** E:1/25.000, 1/5.000  
**P. EMPLAZAMIENTO.** LES

ARQTO. JESUS FILLOY MIGUEZ.

J. FILLOY ARQUITECTO, S.L.P  
MAYO 2009

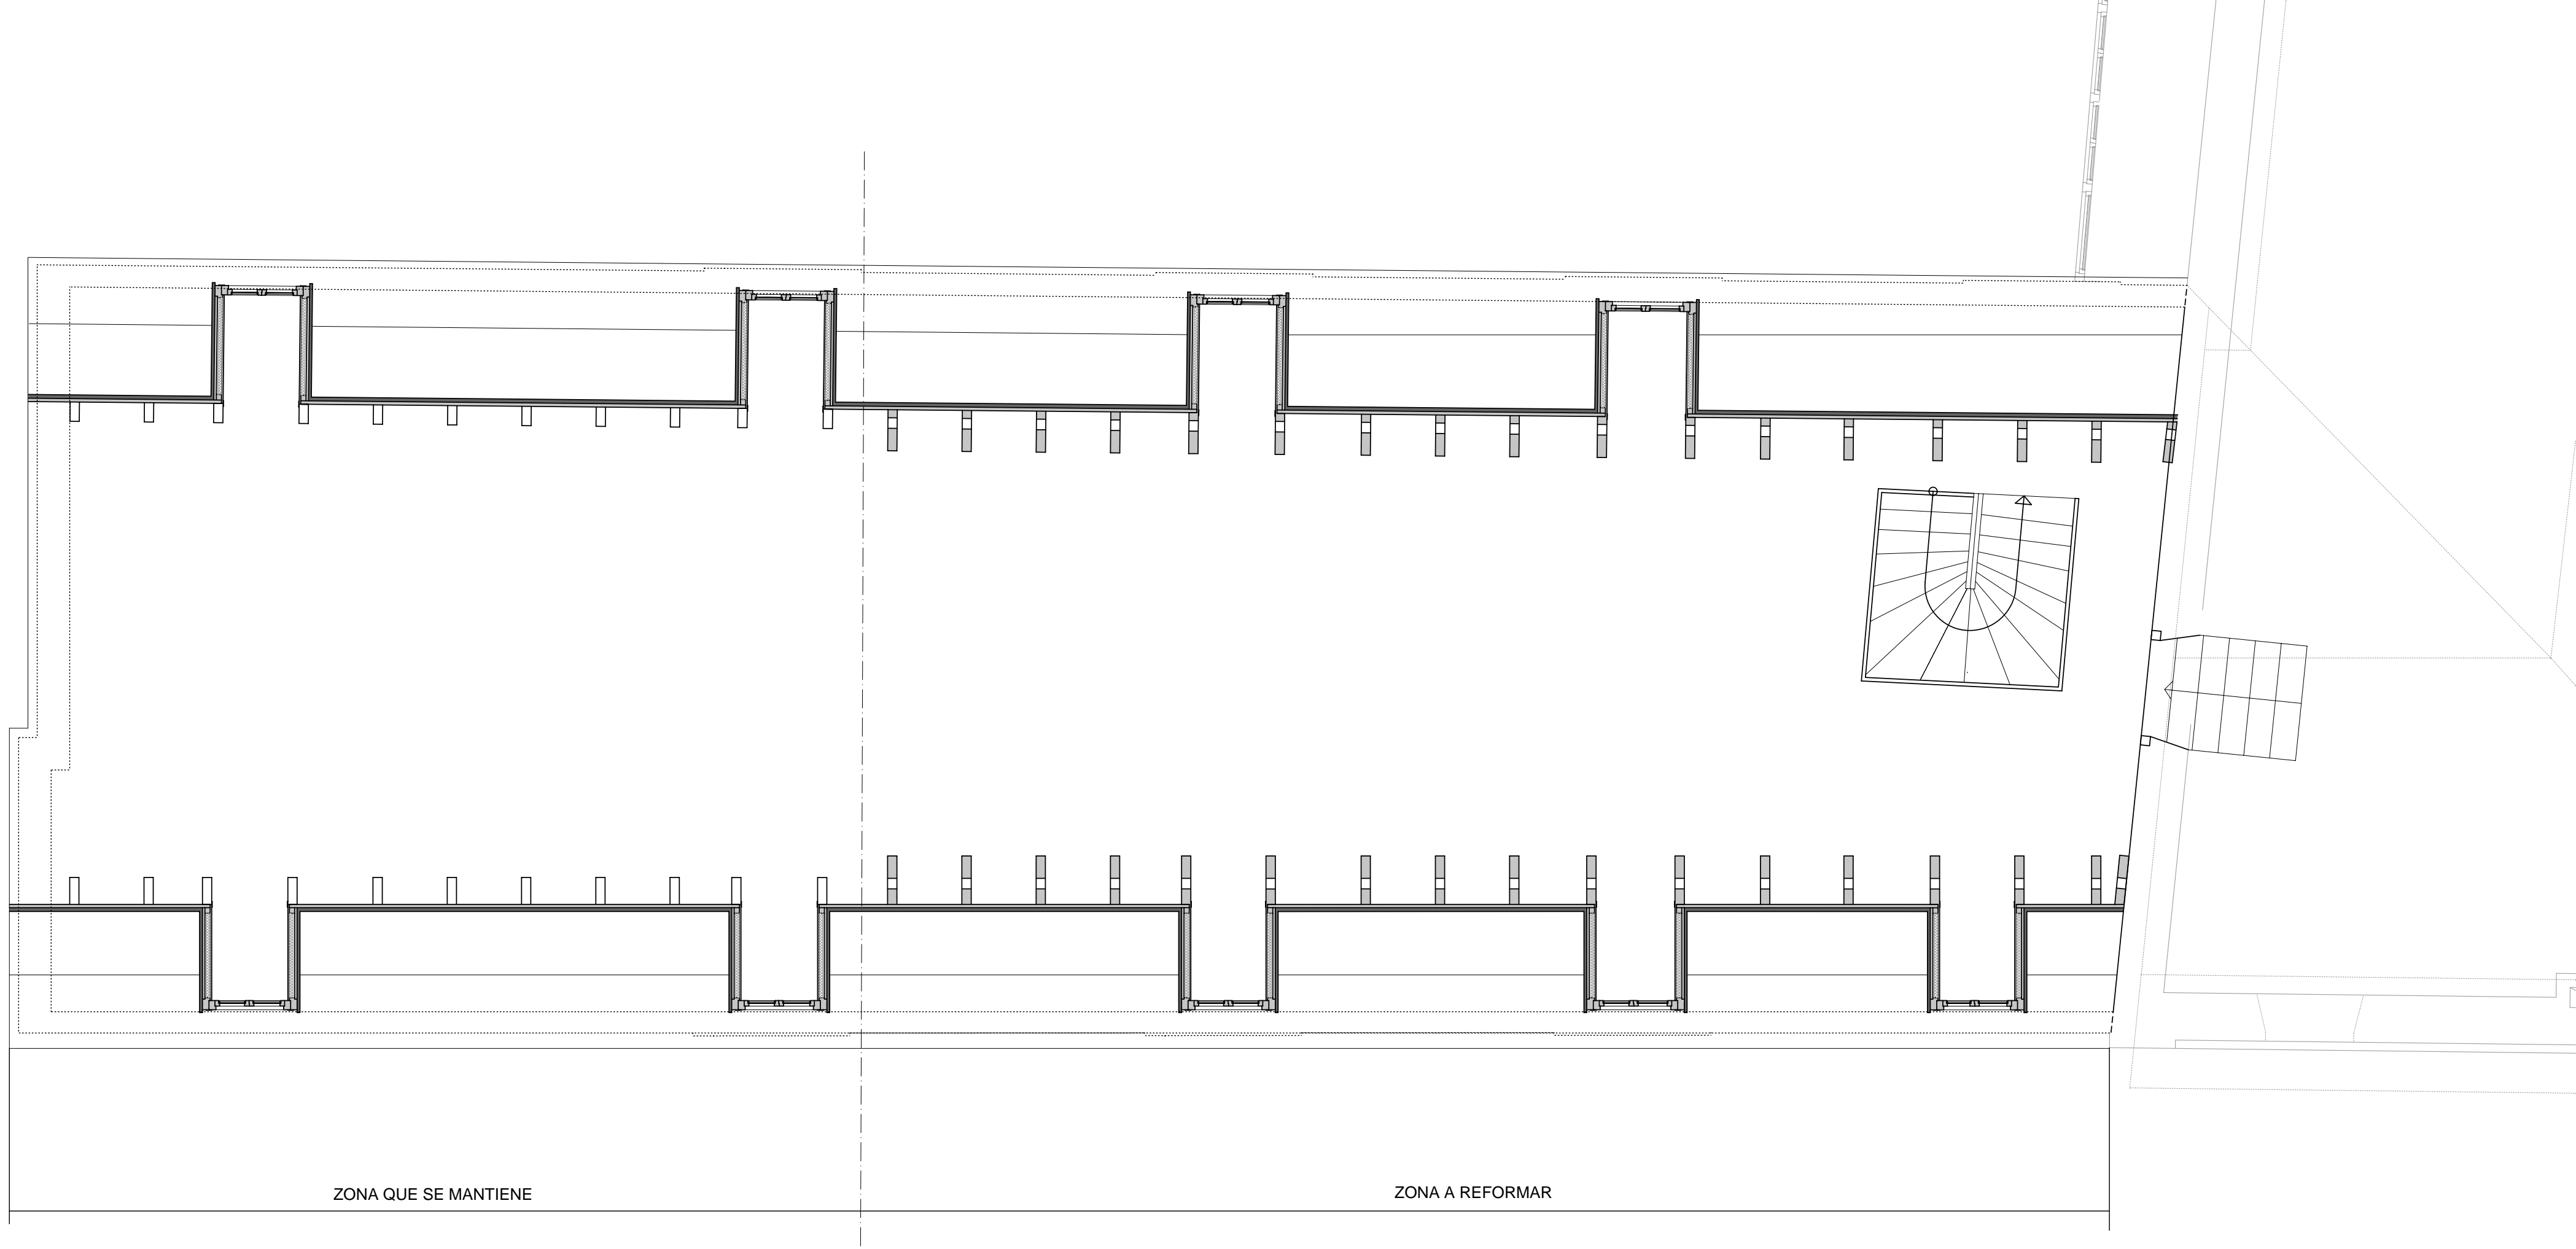

ZONA QUE SE MANTIENE

ZONA A REFORMAR

P.BAJOCUBIERTA.  
ESTADO ACTUAL  
E.1/50

PROYECTO DE REHABILITACION DE CUBIERTA DE EDIFICIO DE  
EQUIPAMIENTOS SOCIALES DE LES.  
PROPIETARIO: EXCMO. AYUNTAMIENTO DE LES.

**P. BAJOCUBIERTA.** E:1/50  
ESTADO ACTUAL

ARQTO. JESUS FILLOY MIGUEZ.

J. FILLOY ARQUITECTO, S.L.P  
MAYO 2009

ZONA QUE SE MANTIENE

ZONA A REFORMAR




ALZADO PRINCIPAL  
ESTADO ACTUAL  
E.1/50

ZONA A REFORMAR

ZONA QUE SE MANTIENE



ALZADO INTERIOR  
ESTADO ACTUAL  
E.1/50

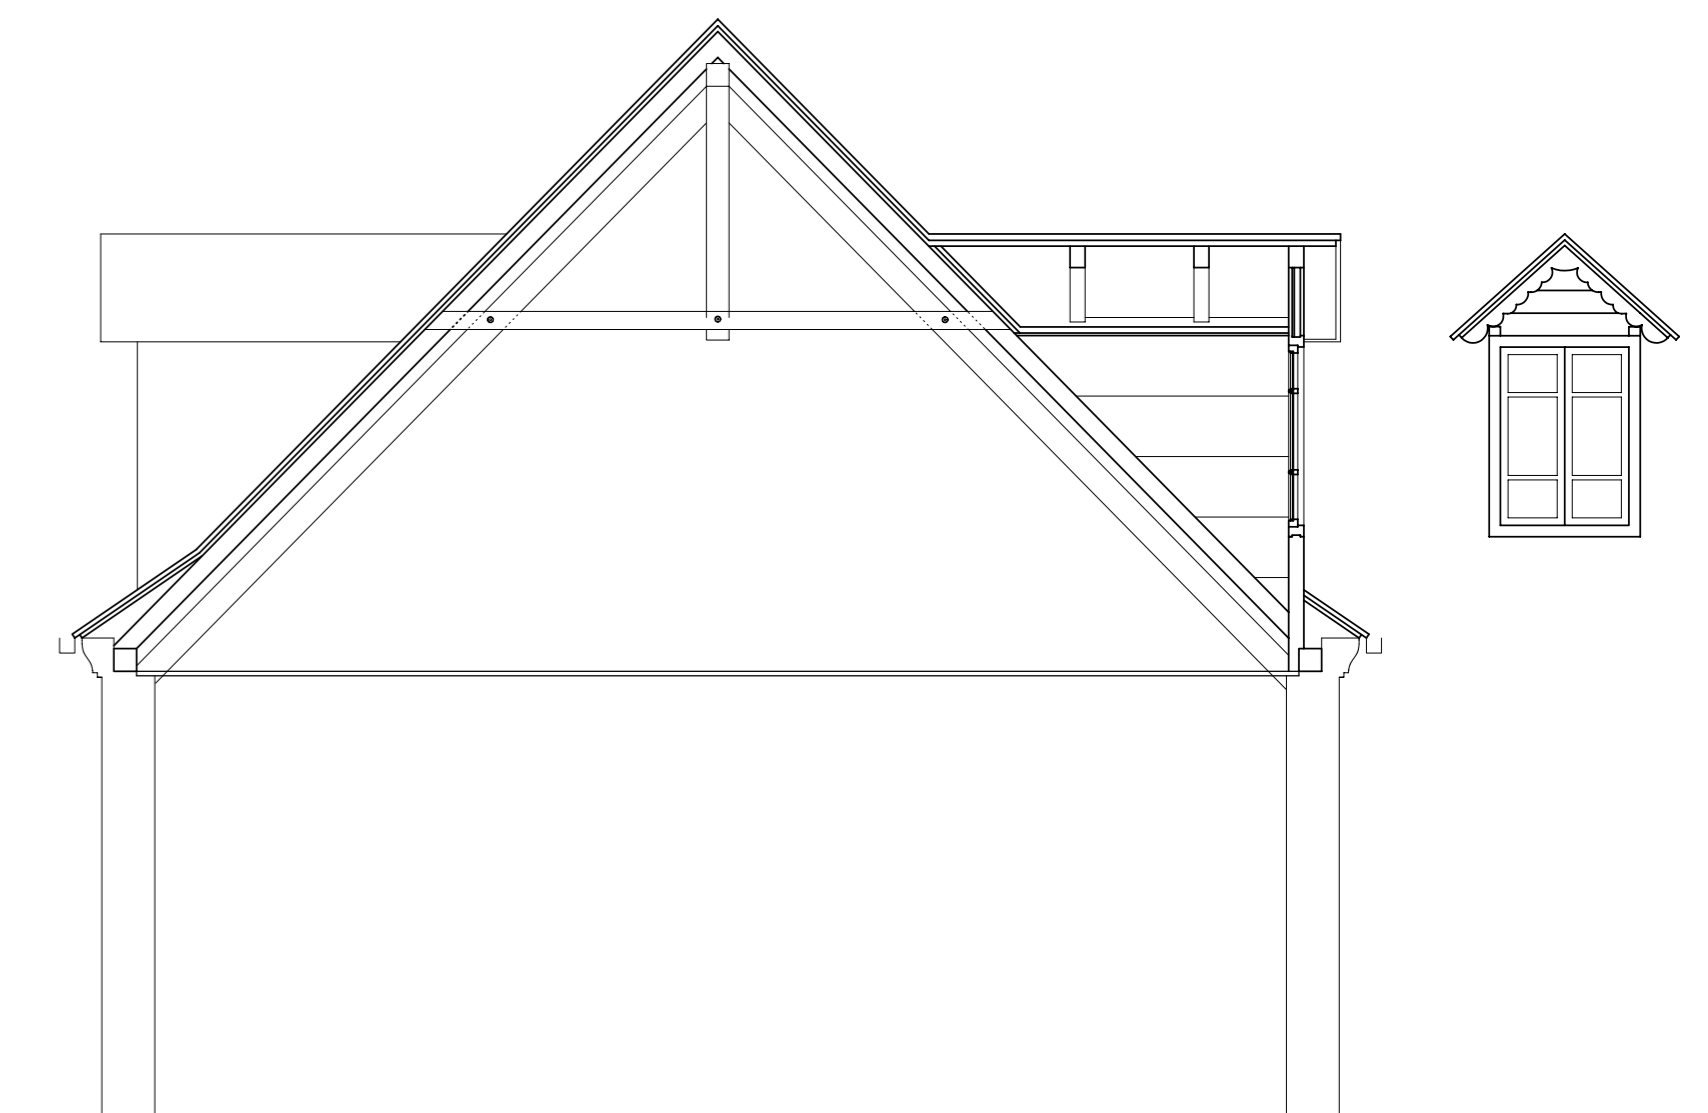

SECCION 1-1  
ESTADO ACTUAL  
E.1/50


PROYECTO DE REHABILITACION DE CUBIERTA DE EDIFICIO DE  
EQUIPAMIENTOS SOCIALES DE LES.  
PROPIETARIO: EXCMO. AYUNTAMIENTO DE LES.

ALZADOS Y SECCION 1-1.

E:1/50

ESTADO ACTUAL


03

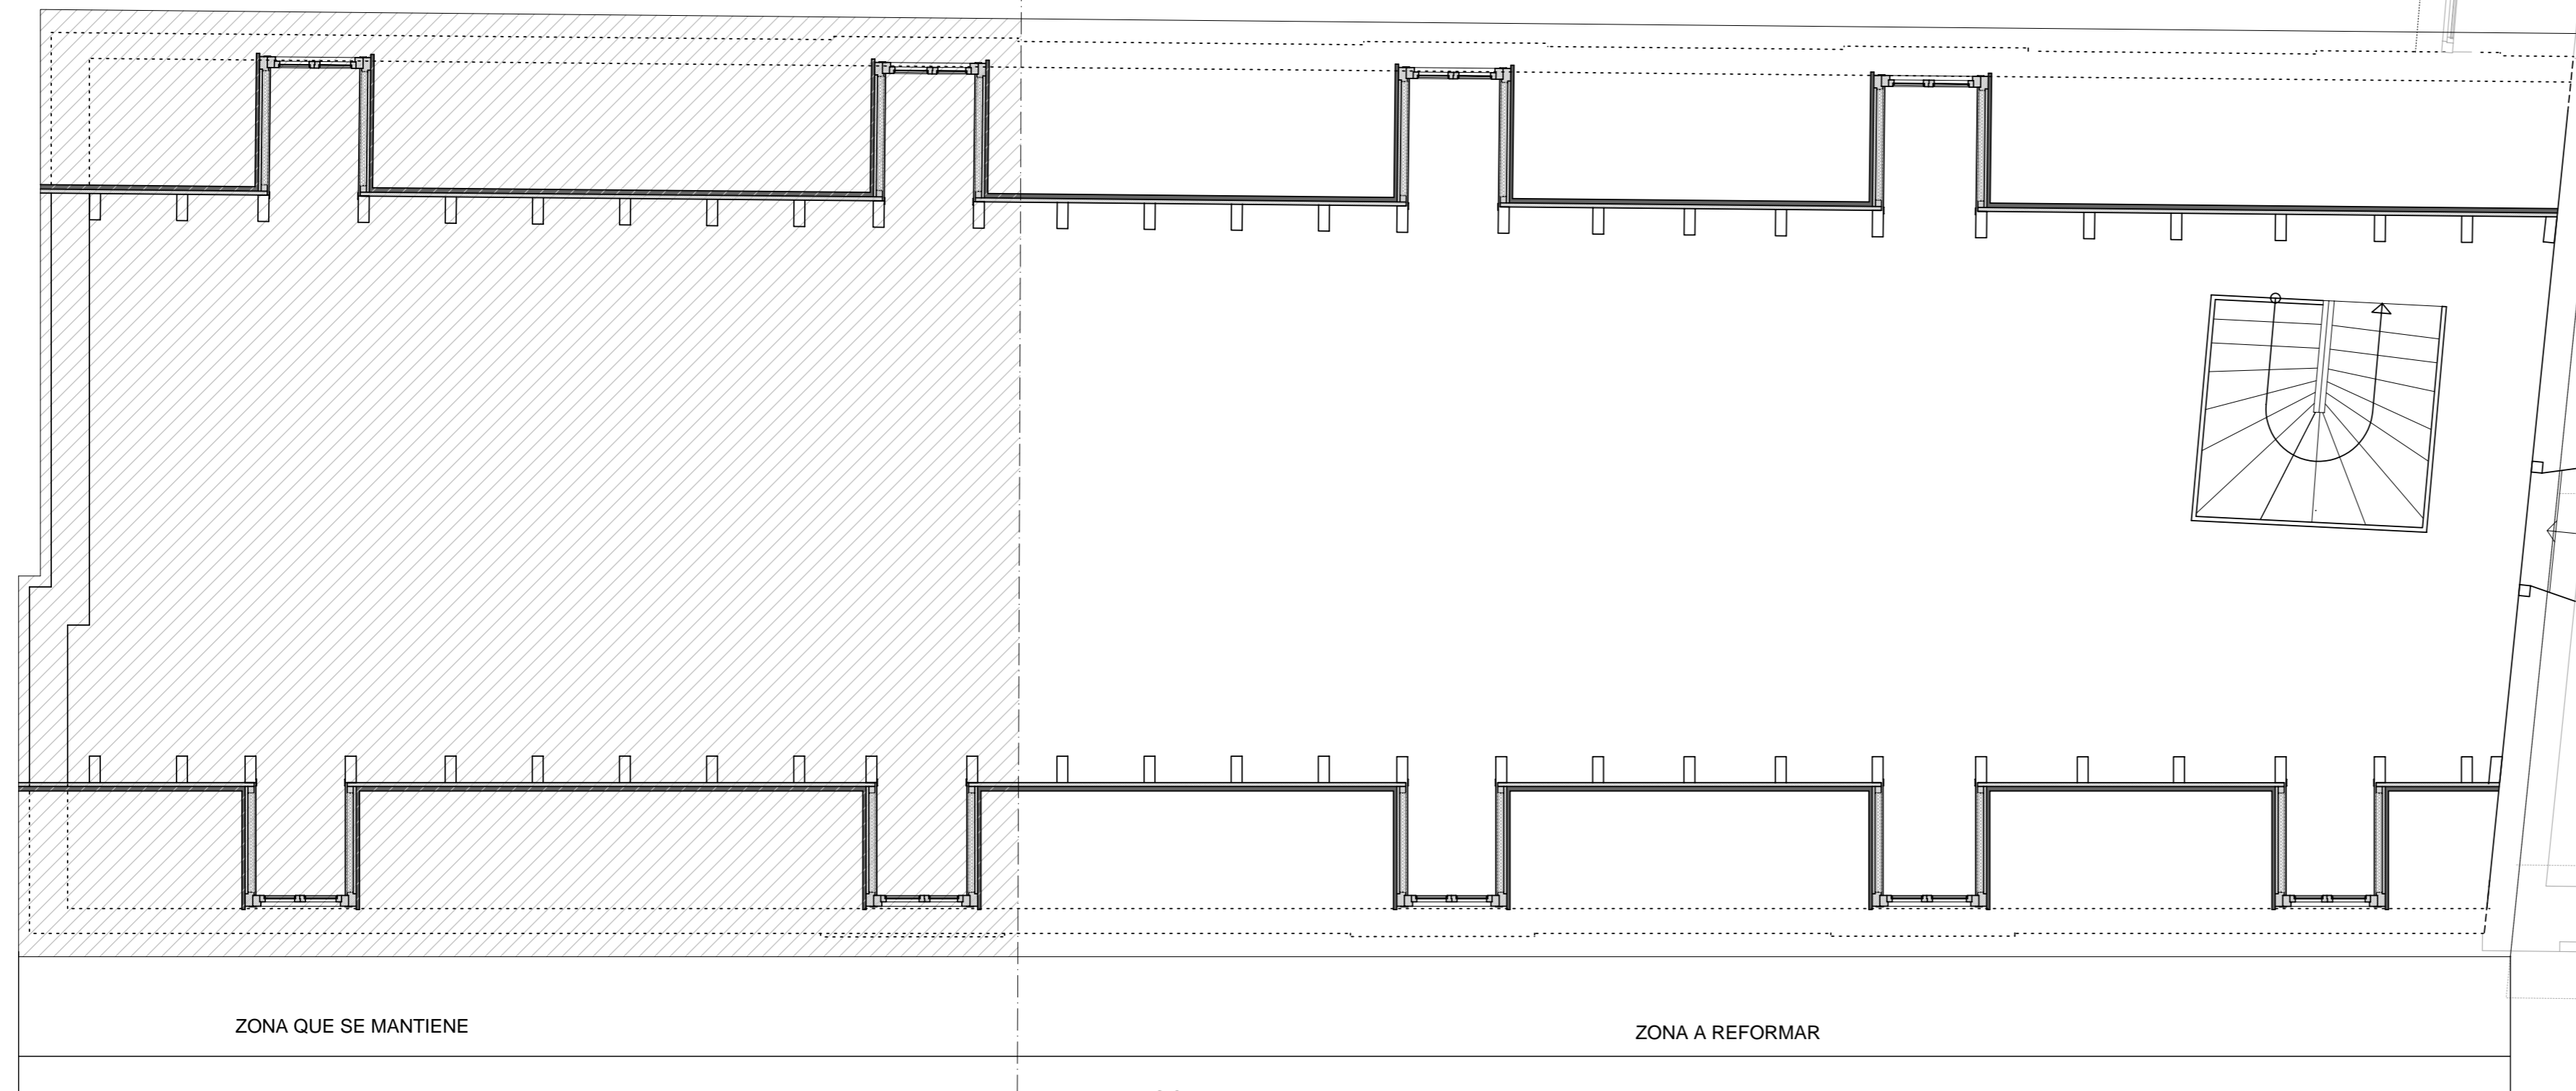

ZONA QUE SE MANTIENE

ZONA A REFORMAR

P.BAJOCUBIERTA.  
PROPUESTA  
E.1/50

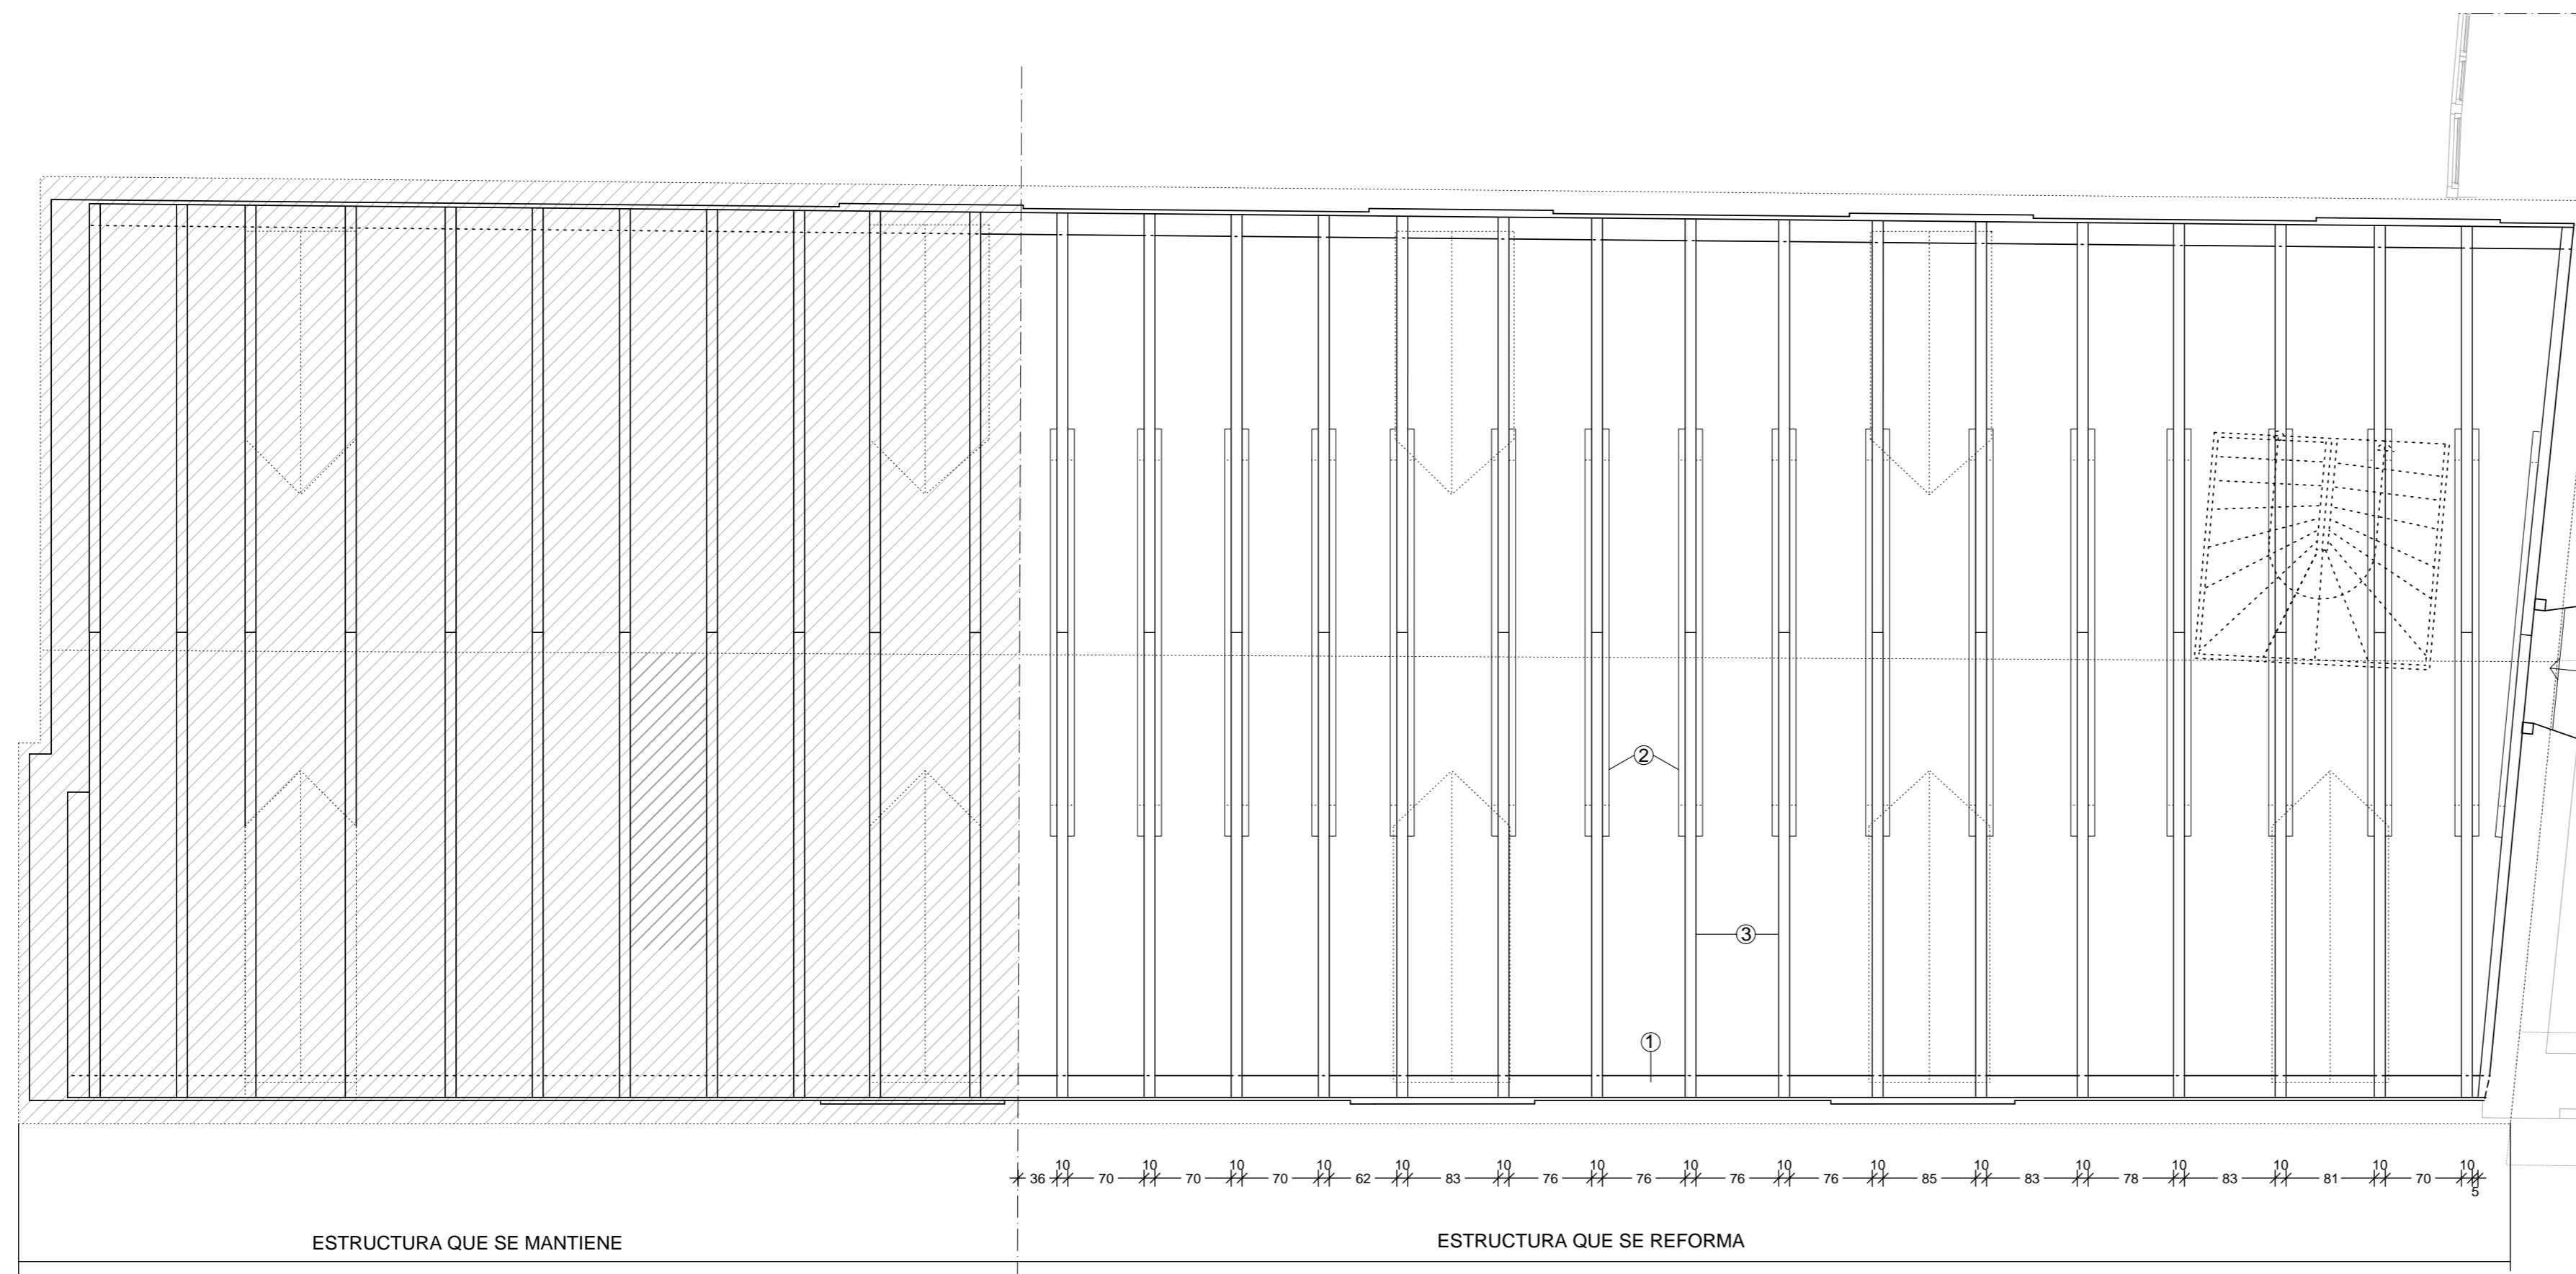

ESTRUCTURA QUE SE MANTIENE

ESTRUCTURA QUE SE REFORMA

ESTRUCTURA DE CUBIERTA.  
PROPUESTA  
E.1/50

1. ZAPATERA DE MADERA DE ABETO DE 20X5 CMS.
  2. TIRANTES DE MADERA DE ABETO CEPILLADOS Y CANTEADOS DE 6X15 CMS.
  3. CABIOS DE MADERA DE ABETO CEPILLADOS Y CANTEADOS DE 10X20 CMS.
- NOTA IMPORTANTE: TODA LA MADERA ESTRUCTURAL DEBERA ENTREGARSE CON CERTIFICADO DE CALIDAD Y RESISTENCIA, Y CON TRATAMIENTO DE FUNGICIDA, CON UNA DURACION MINIMA DE 10 AÑOS.

PROYECTO DE REHABILITACION DE CUBIERTA DE EDIFICIO DE EQUIPAMIENTOS SOCIALES DE LES.  
PROPIETARIO: EXCMO. AYUNTAMIENTO DE LES.


**P.BAJOCUBIERTA**  
**ESTRUCTURA DE CUBIERTA**  
E:1/50  
PROPUESTA

ARQTO. JESUS FILLOY MIGUEZ.

J. FILLOY ARQUITECTO, S.L.P  
MAYO 2009



ALZADO PRINCIPAL  
PROPUESTA  
E.1/50

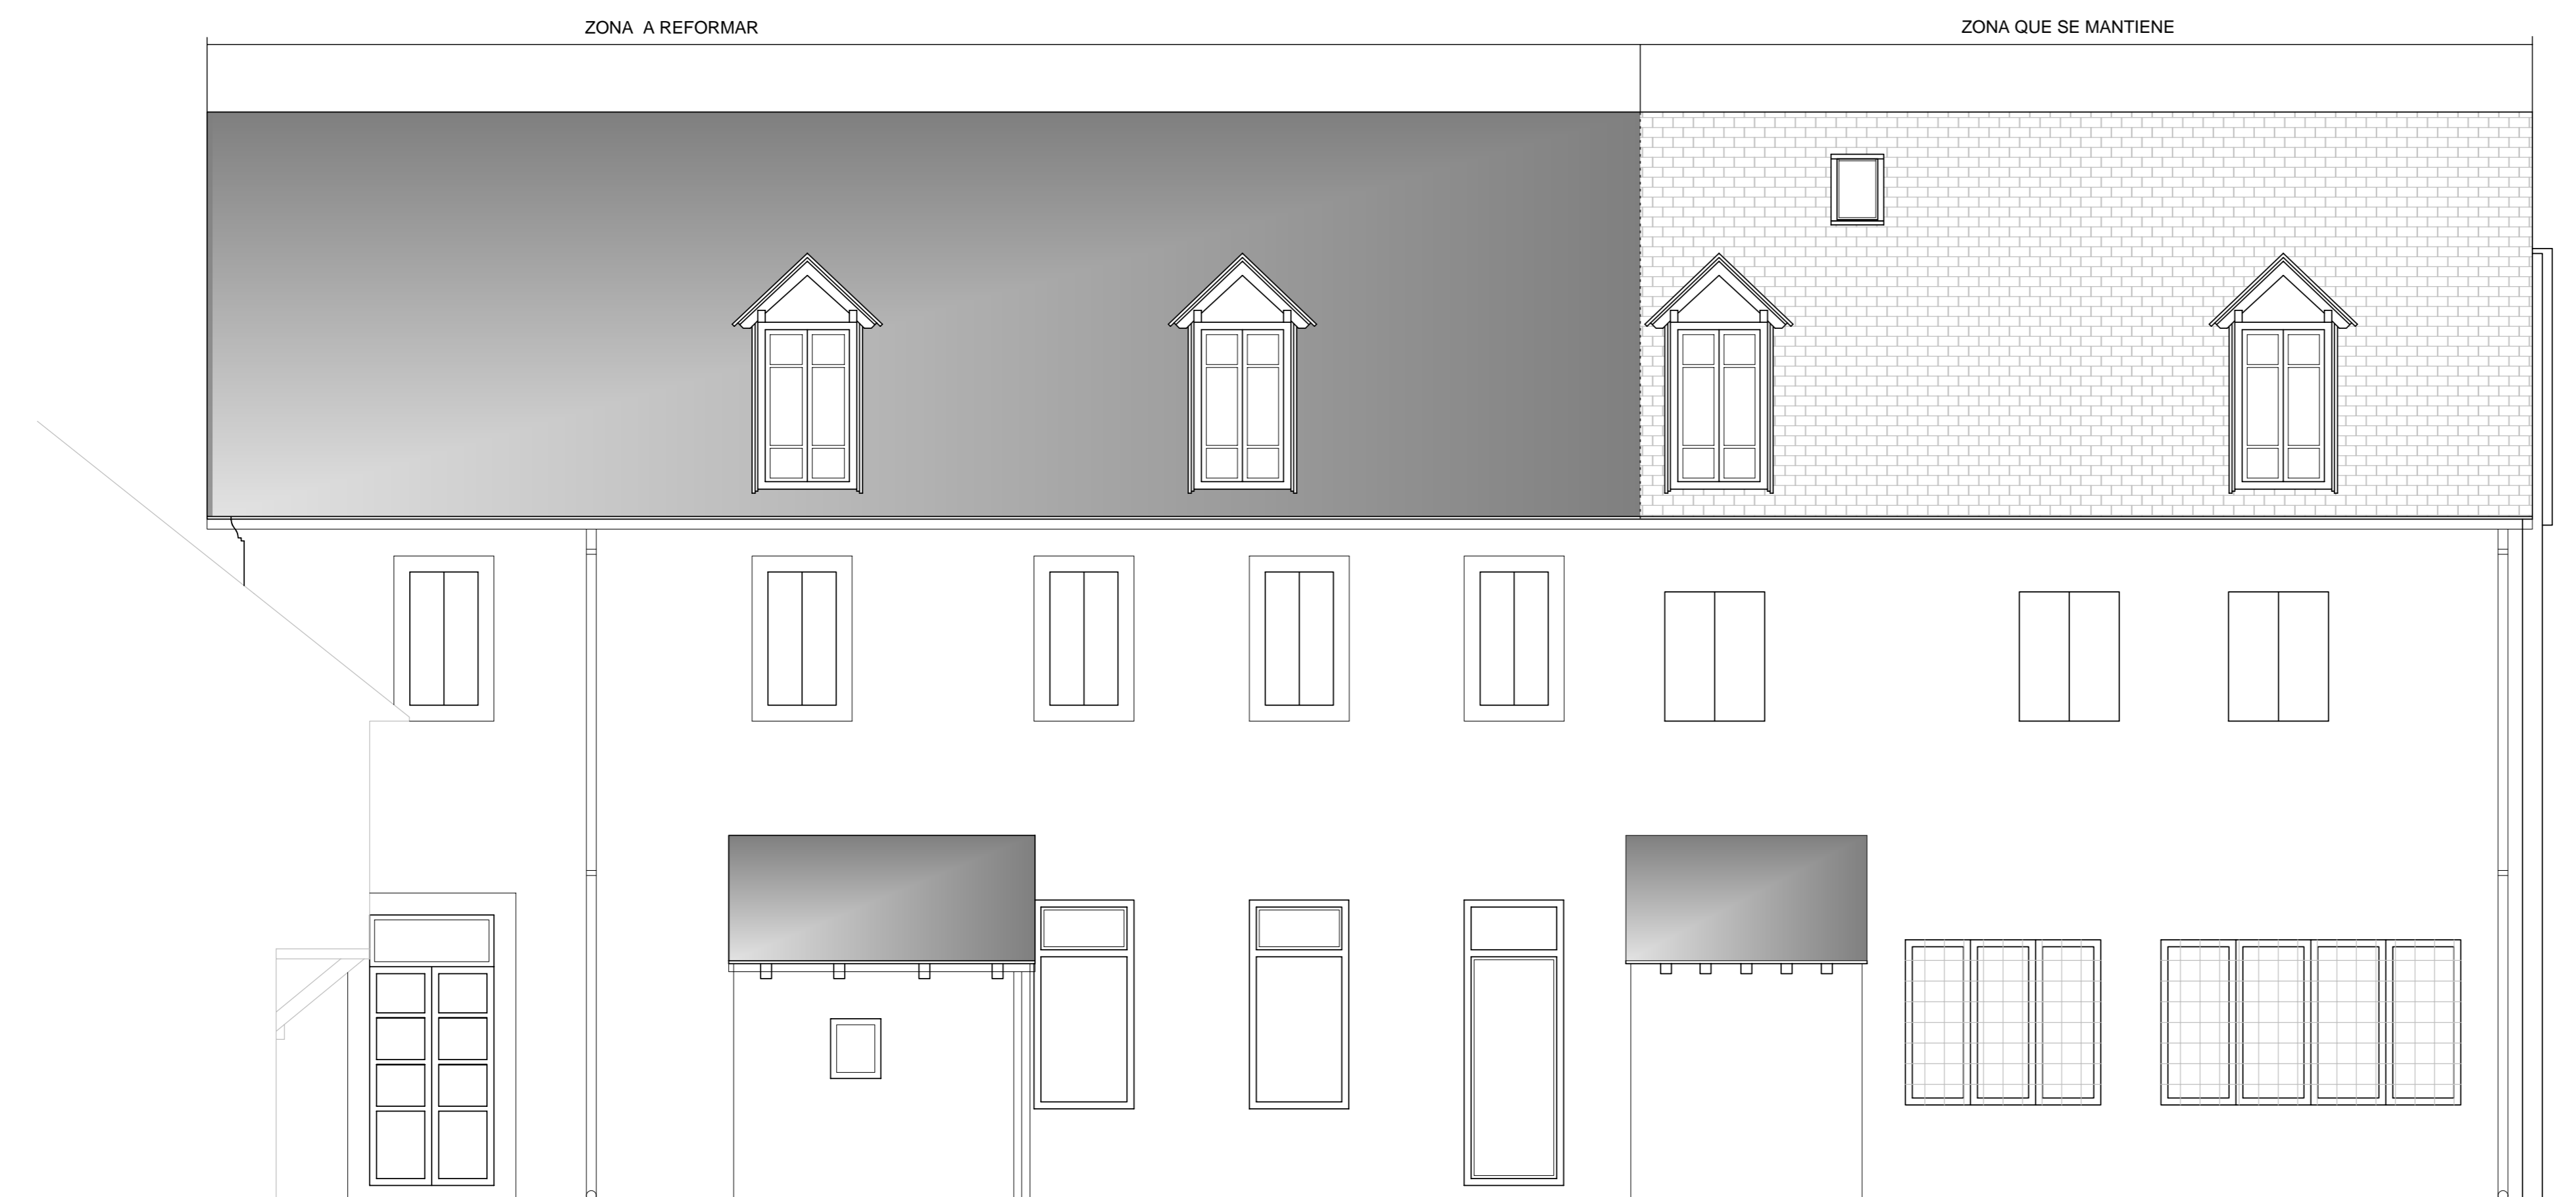

ALZADO POSTERIOR  
PROPUESTA  
E.1/50


PROYECTO DE REHABILITACION DE CUBIERTA DE EDIFICIO DE  
EQUIPAMIENTOS SOCIALES DE LES.  
PROPIETARIO: EXCMO. AYUNTAMIENTO DE LES.

ALZADOS

E:1/50


PROPUESTA

05

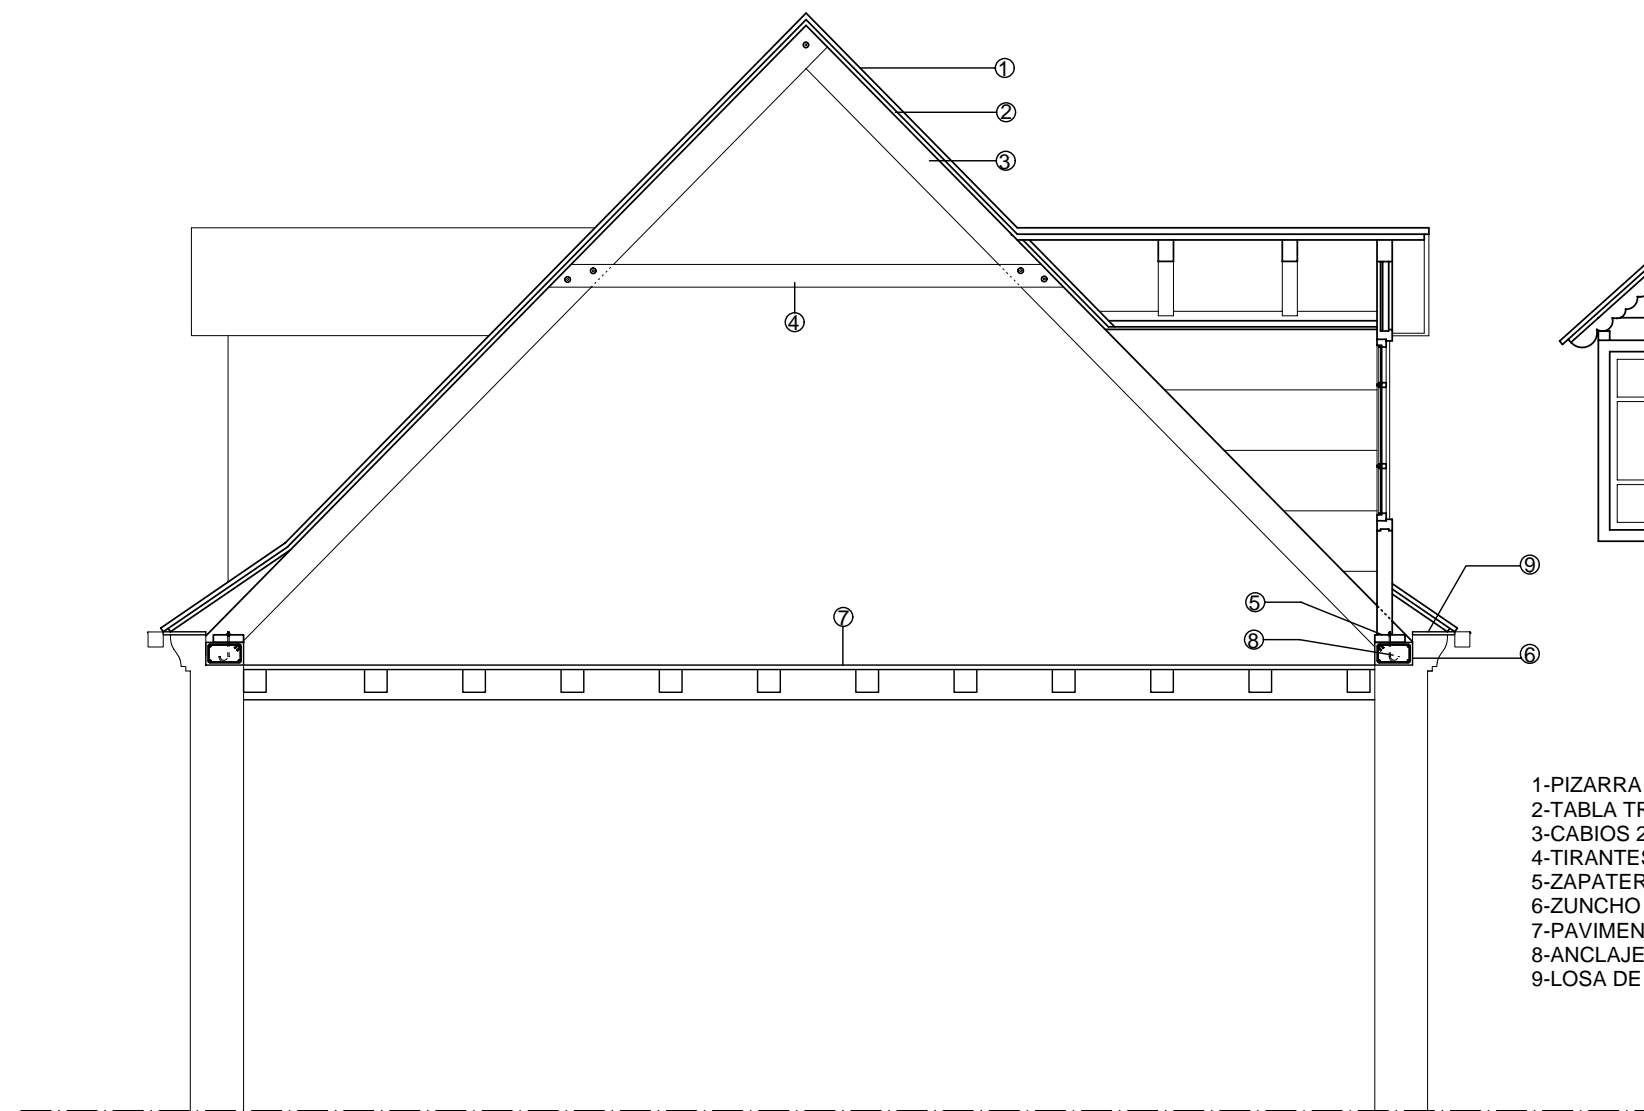

- 1-PIZARRA DE 30x20 DE PRIMERA CALIDAD.
- 2-TABLA TRATADA DE ABETO DE 27 mm.
- 3-CABIOS 20 x 10 CANTEADOS Y TRATADOS.
- 4-TIRANTES 15 x 6 cm.
- 5-ZAPATERA 20 x 5 cm.
- 6-ZUNCHO 25 x 15 cm. 4ø10 ø6c/15.
- 7-PAVIMENTO EXISTENTE.
- 8-ANCLAJE ZAPATERA. ø14c/70cm.
- 9-LOSA DE PIZARRA DE 2cm.

SECCION 1-1  
PROPUESTA  
E.1/50

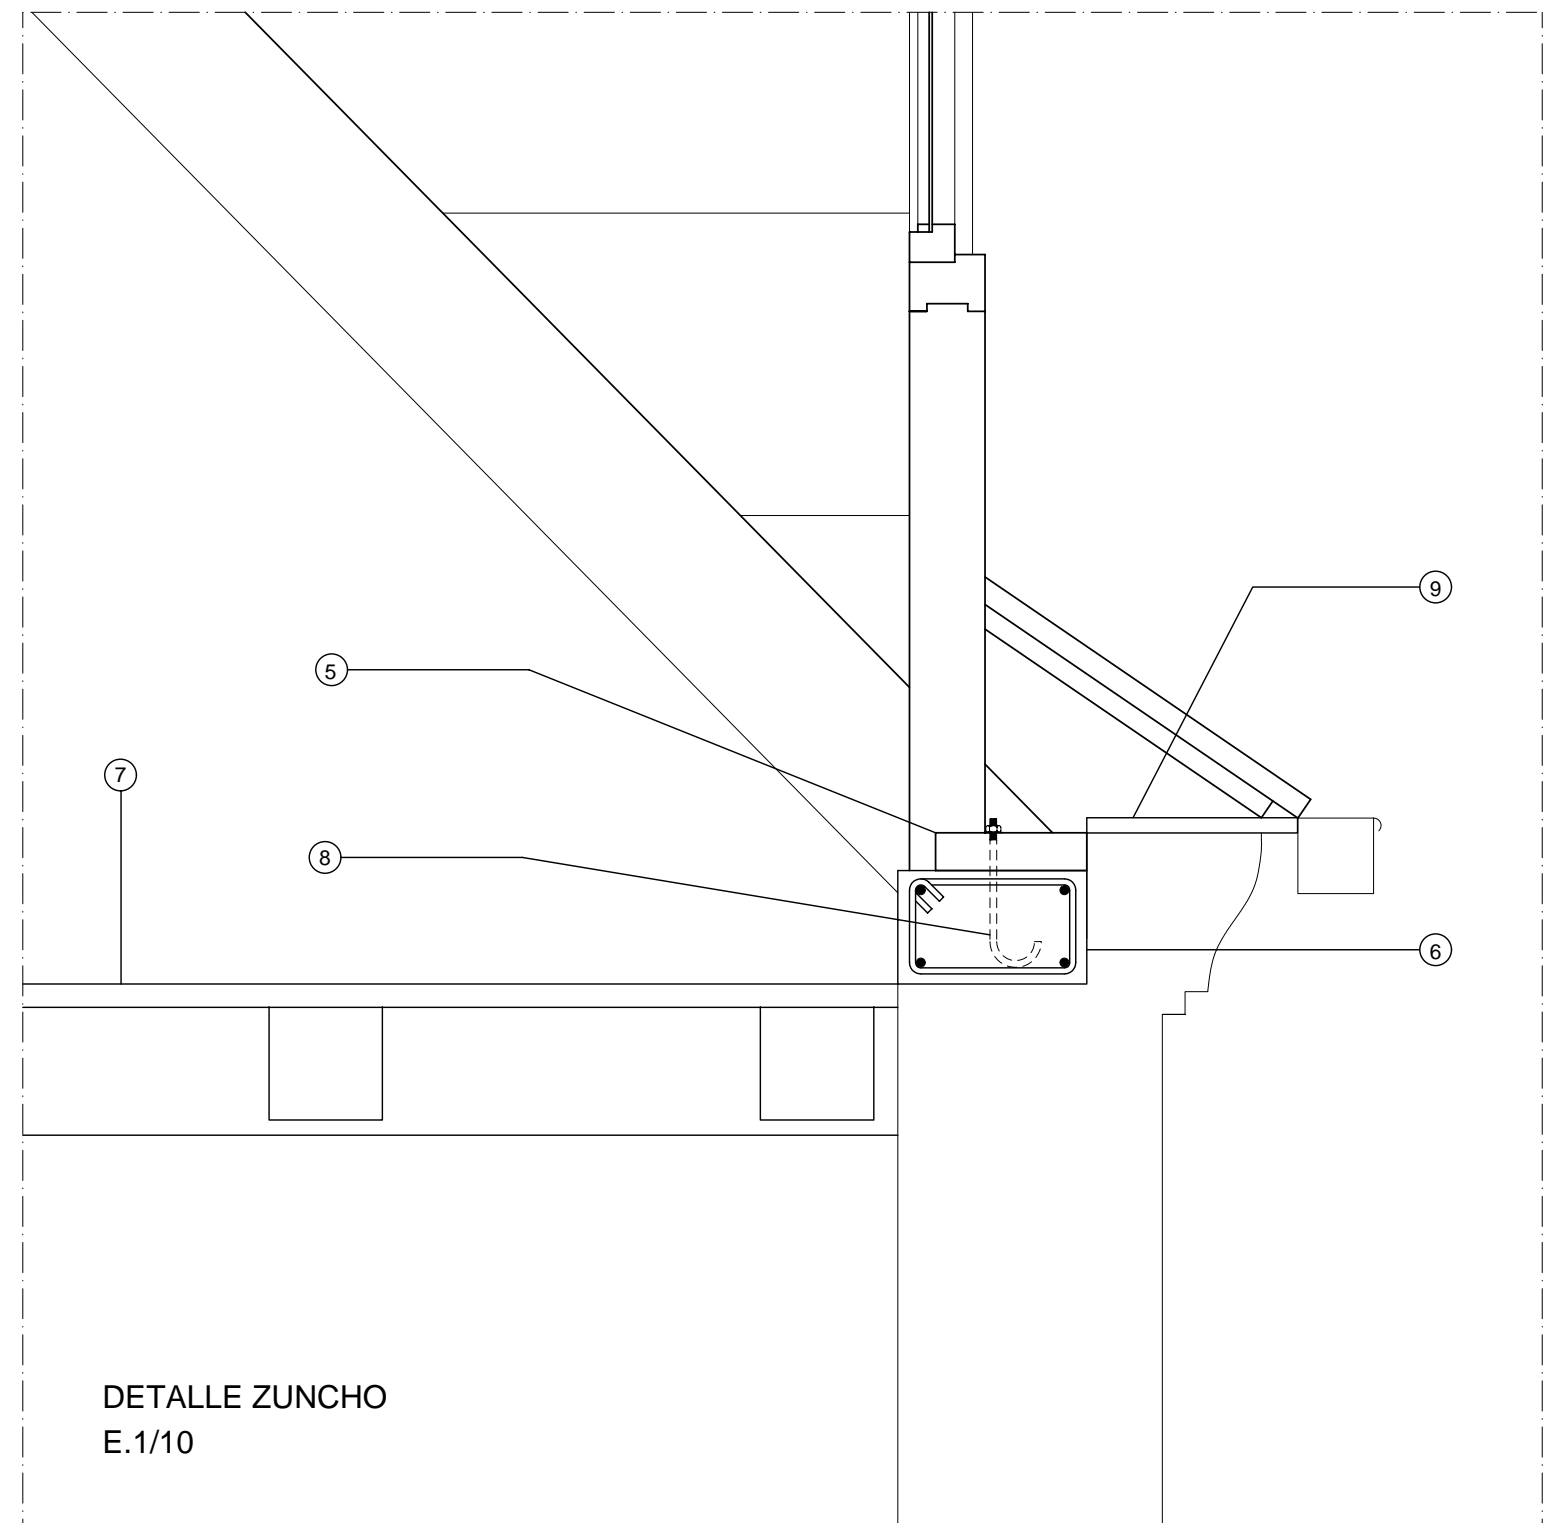

DETALLE ZUNCHO  
E.1/10

PROYECTO DE REHABILITACION DE CUBIERTA DE EDIFICIO DE  
EQUIPAMIENTOS SOCIALES DE LES.  
PROPIETARIO: EXCMO. AYUNTAMIENTO DE LES.

**SECCION 1-1** E:1/50  
PROPUESTA

ARQTO. JESUS FILLOY MIGUEZ.

J. FILLOY ARQUITECTO, S.L.P  
MAYO 2009

06